


ПОЭТАЖНЫЙ ПЛАН

по адресу: Новослободская ул.
наименование ул. (просп., бульв. и т.д.)
 домовл.(вл.) _____ дом 38
нулевое подчёркнута
 корпус _____ строение (сооружение) 1
нулевое подчёркнута
 квартал № 721/8 ЦАО г.Москвы

3 ЭТАЖ

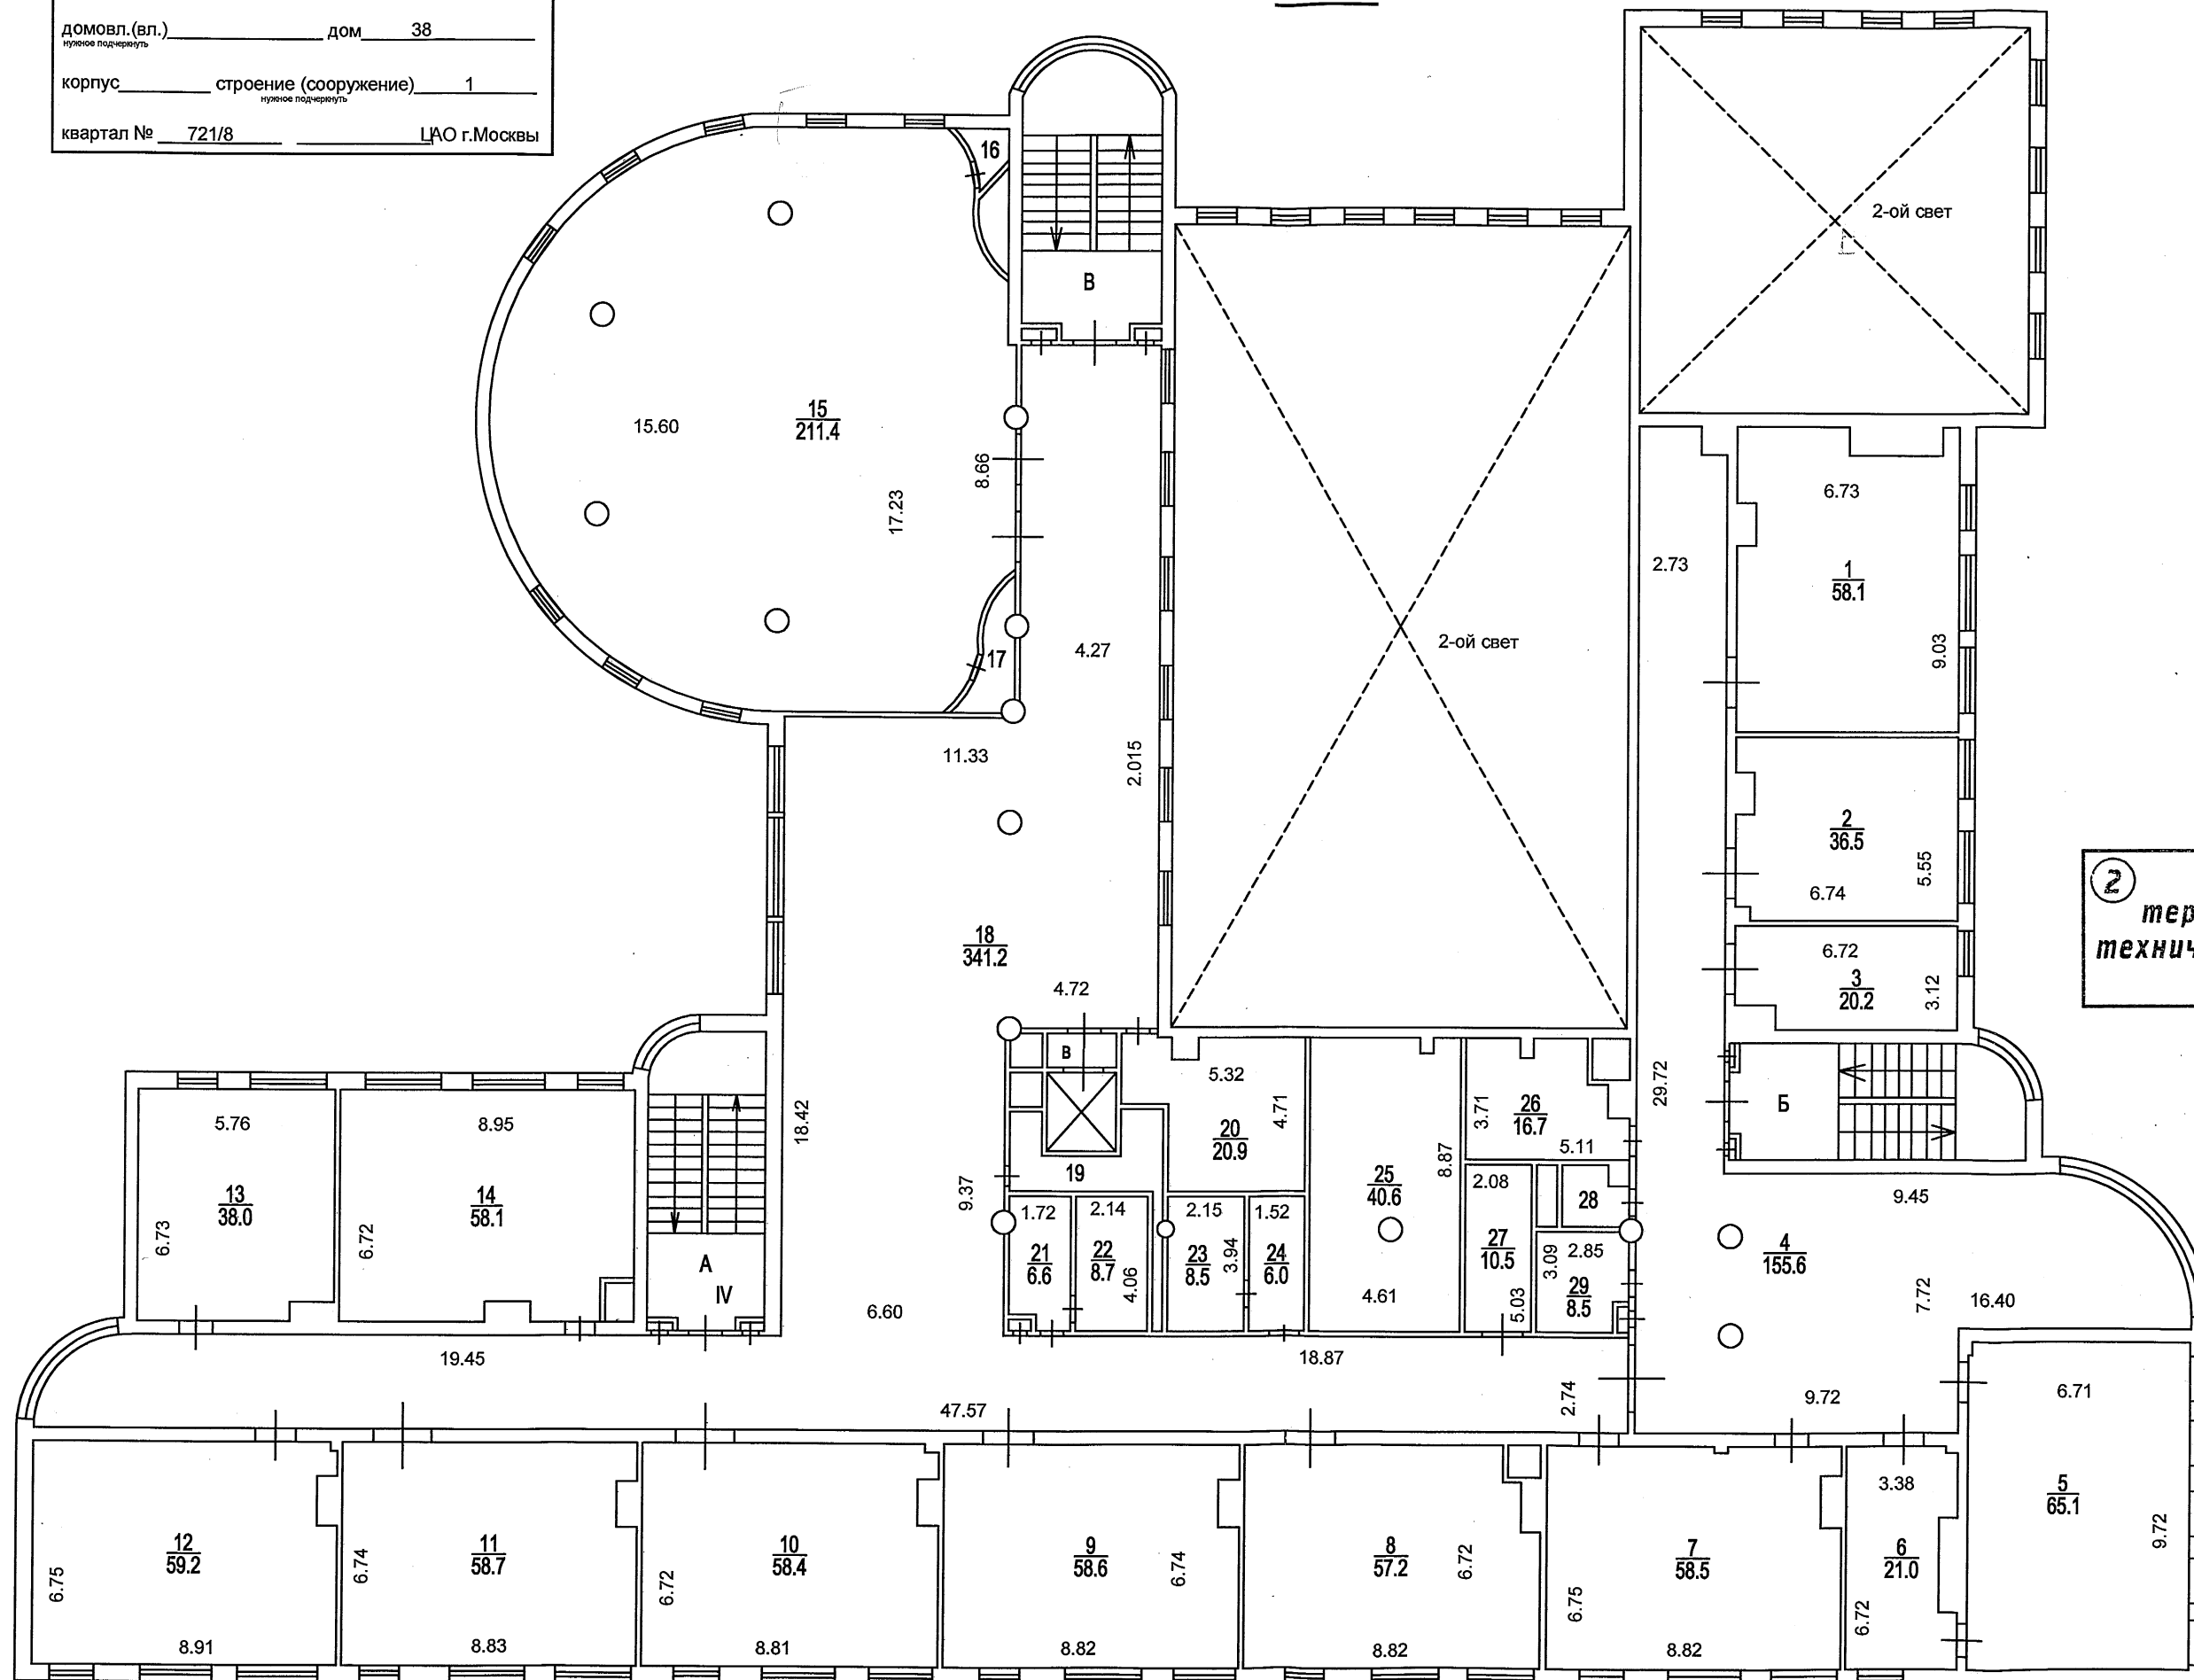

2 Сокольническое
 территориальное бюро
 технической инвентаризации
 города Москвы

Масштаб 1:200

Руководитель производственной группы Лагутина Н.Б.

Поэтажный план составлен по состоянию на
 " 10 " 06 2002 г.
 П/план снял Савинова С.А.
 Проверил Лагутина Н.Б.
 " 12 " 05 2015 г.