


ПОЭТАЖНЫЙ ПЛАН

по адресу: Новослободская ул.
наименование ул. (просп., бульв. и т.д.)
 домовл. (вл.) - дом 38
нужное подчеркнуть
 корпус - строение (сооружение) 1
нужное подчеркнуть
 квартал № 721/8 ЦАО г.Москвы

2 ЭТАЖ

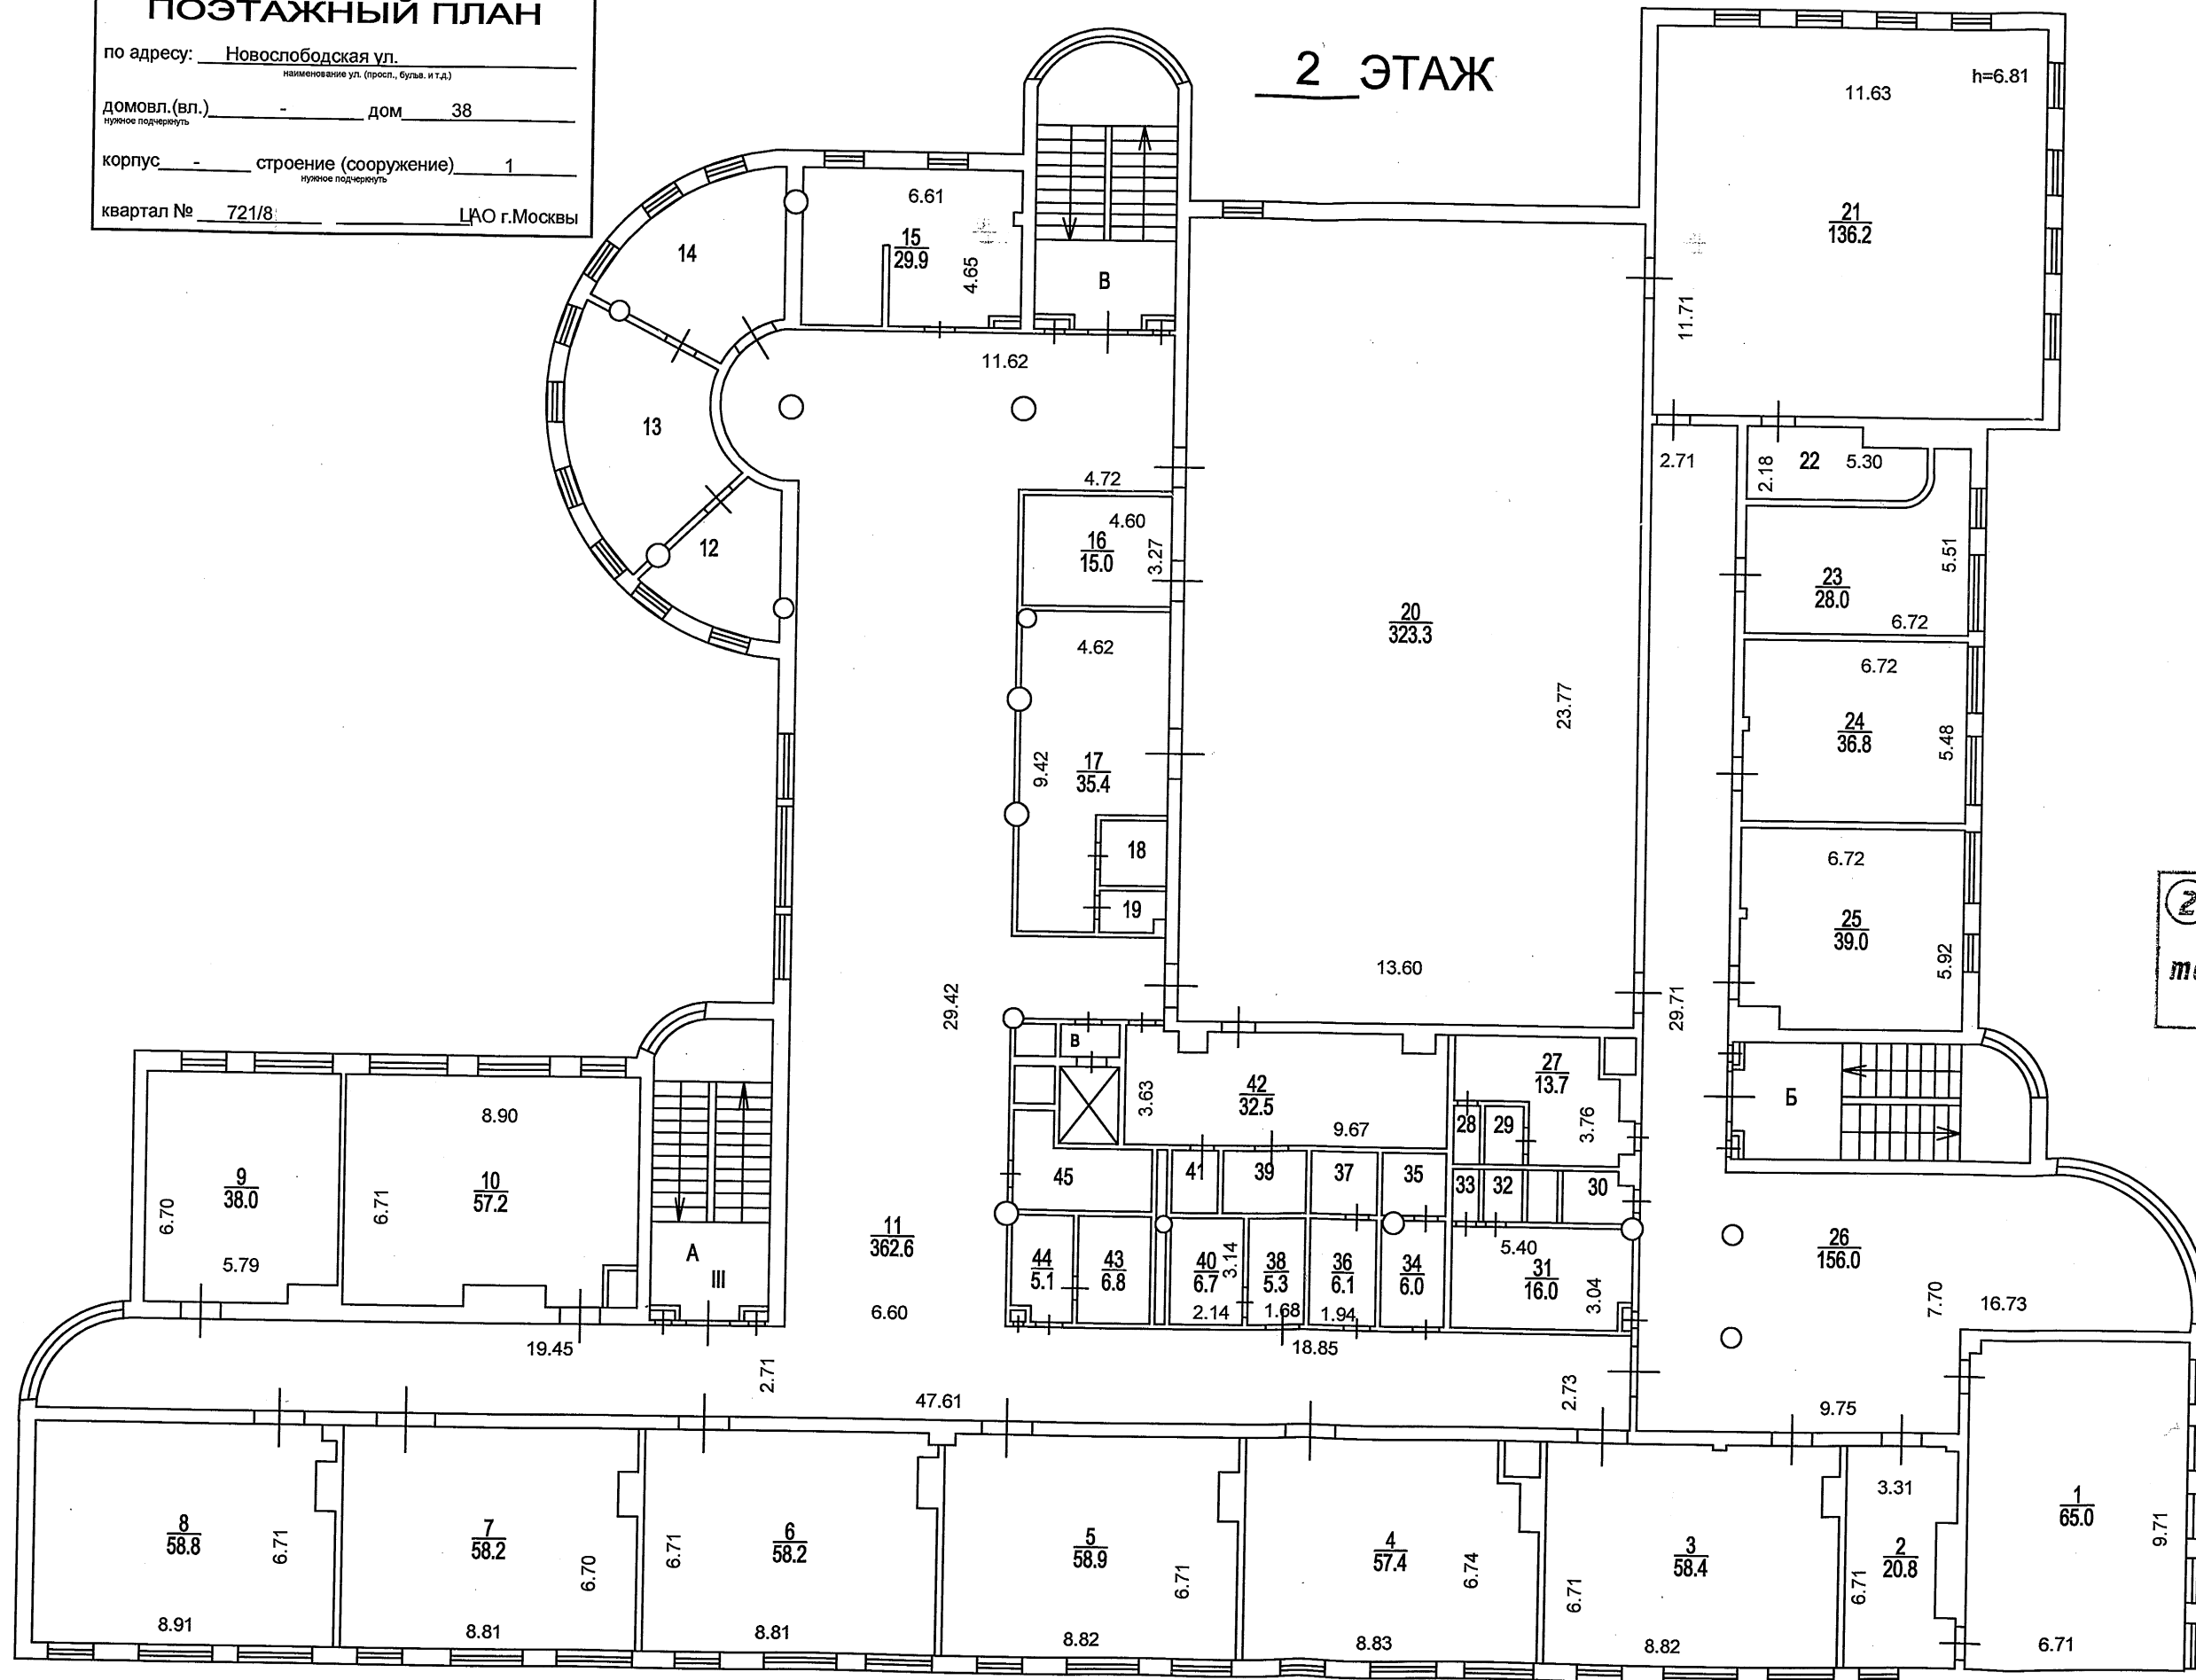

2 Сокольническое
 территориальное бюро
 технической инвентаризации
 города Москвы

Руководитель
 производственной группы
 Саитова С.А.

Масштаб 1:200

Поэтажный план составлен по состоянию на
 " 10 " 06 2002 г.
 П/план снял Иконова Ю.Д.
 Проверил Саитова С.А.
 " 15 " 06 2015 г.